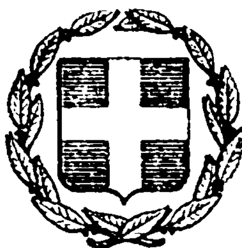


ΕΦΗΜΕΡΙΣ ΤΗΣ ΚΥΒΕΡΝΗΣΕΩΣ
ΤΗΣ ΕΛΛΗΝΙΚΗΣ ΔΗΜΟΚΡΑΤΙΑΣ

ΕΝ ΑΘΗΝΑΙΣ ΤΗ 1 ΝΟΕΜΒΡΙΟΥ 1979 | ΤΕΥΧΟΣ ΤΕΤΑΡΤΟΝ | ΑΡΙΘΜΟΣ ΦΥΛΛΟΥ 616

ΠΕΡΙΕΧΟΜΕΝΑ

ΑΠΑΛΛΟΤΡΙΩΣΕΙΣ

ΑΠΟΦΑΣΕΙΣ

Ἀριθ. Ζ/2073 (1)

Περὶ κηρύξεως ὡς ἀναδασωτέας δημόσιας δασικῆς ἐκτάσεως στὴ θέση «Ράχη Μάδη» τῆς Κοινότητας Λεπούρων, τοῦ Ν. Εὐβοίας.

Ο ΝΟΜΑΡΧΗΣ ΕΥΒΟΙΑΣ

Σύμφωνα μέ:

1. Τὶς διατάξεις: α) Τοῦ ἄρθρου 117 παρ. 3 τοῦ Συντάγματος τῆς Ἑλλάδος.
β) Τῶν ἄρθρων 188–205 τοῦ Ν.Δ. 86/69 «περὶ Δασικοῦ Κώδικος».
γ) Τοῦ Νόμου 3200/1955 «περὶ διοικητικῆς ἀποκεντρώσεως», σὲ συνδυασμὸ μὲ τὶς διατάξεις τοῦ Ν.Δ. 532/1970 «περὶ συμπληρώσεως τῶν διατάξεων περὶ διοικητικῆς ἀποκεντρώσεως» καὶ τοῦ 709/1970 Β. Δ/τος, ποὺ ἐκδόθηκε σὲ ἐκτέλεση αὐτοῦ.

2. Τὶς ἑξῆς διαταγὲς τοῦ Ὑπουργείου Γεωργίας:
α) 5684/499/ἐγκ. 48/11.2.1971.
β) 88854/7483/ἐγκ. 104/1.10.75 καὶ 114812/2946 ἐγκ. 154/24.12.1975.
γ) 10582/539/13.2.1976.
δ) 217606/1610/13.6.1977.

3. Τὴν πρόταση ποὺ ὑποβλήθηκε μὲ τὴν Ζ/3695/13.7.1979 ἀναφορὰ τοῦ ἁρμόδιου Δασαρχείου Χαλκίδος, σχετικὰ μὲ τὴν κήρυξη ὡς ἀναδασωτέας τῆς κατωτέρω δασικῆς ἐκτάσεως, καὶ

Ἐπειδὴ ἡ ἔκταση χρειάζεται προστασία γιὰ τὴν ἐπαναδημιουργία τῆς δασικῆς βλαστήσεως ποὺ καταστράφηκε ὁλοσχερῶς ἀπὸ πυρκαγιὰ στὶς 18.6.1979, ἀποφασίζουμε:

Κηρύσσουμε ὡς ἀναδασωτέα, μὲ σκοπὸ τὴν προστασία γιὰ τὴν ἐπαναδημιουργία τῆς δασικῆς βλαστήσεως ποὺ χάηκε, δημόσια δασικὴ ἔκταση 270 στρέμματα.

Ἡ ἔκταση αὐτή, ποὺ βρίσκεται στὴ θέση «Ράχη Μάδη» τῆς περιφέρειας τῆς Κοινότητας Λεπούρων, Νομοῦ Εὐβοίας, καλυπτόταν ἀπὸ θάμνους ἀειφύλλων πλατυφύλλων καὶ καταστράφηκε ὁλοσχερῶς στὶς 18.6.1979 ἀπὸ πυρκαγιά.

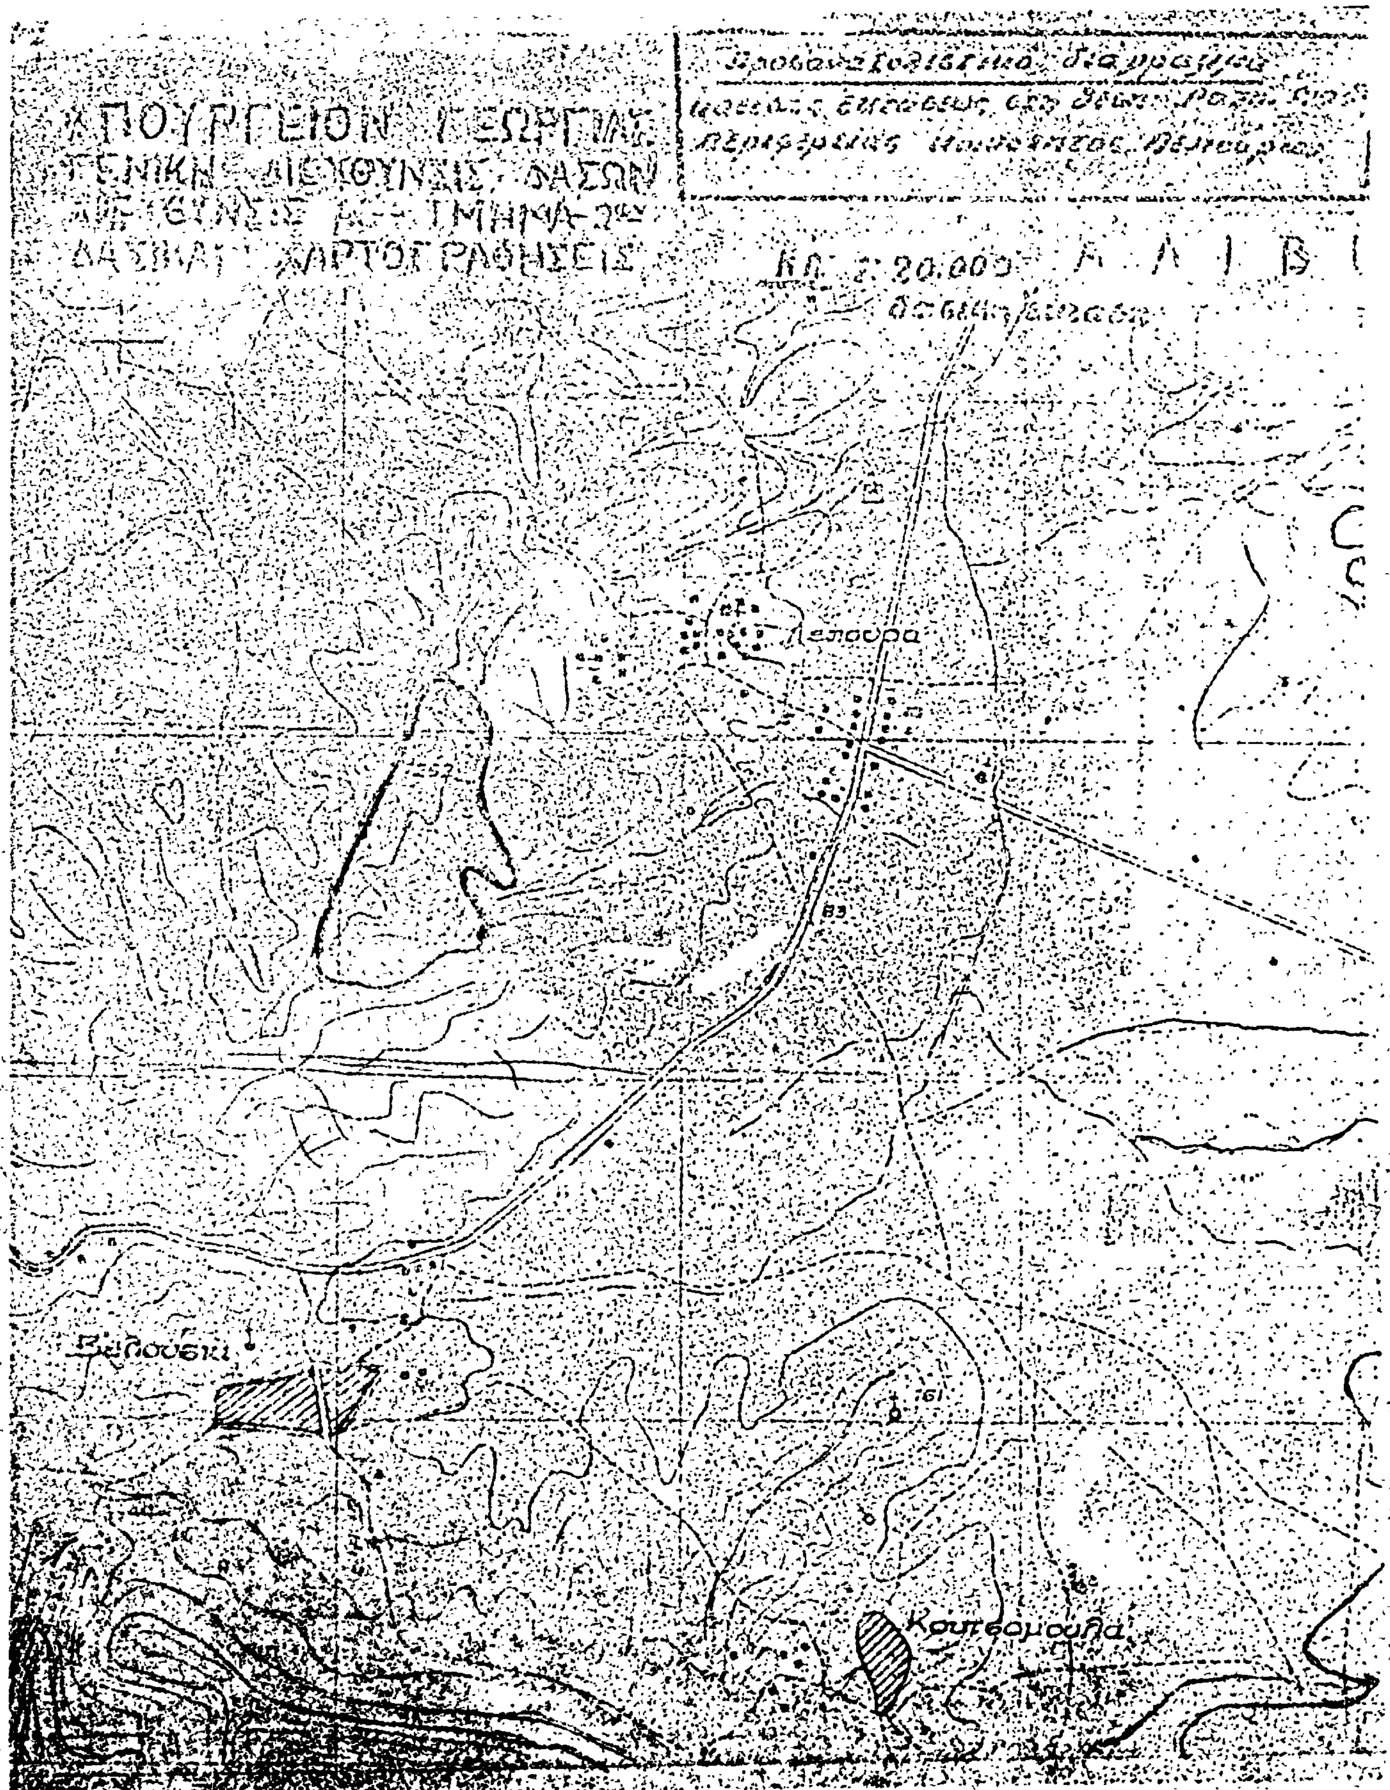
Σχετικὸ τὸ σχεδιάγραμμα μὲ κλίμακα 1:5.000, τὸ ὁποῖο ἀποτελεῖ ἀναπόσπαστο μέρος τῆς ἀποφάσεως αὐτῆς καὶ στὸ ὁποῖο ἡ ἔκταση φαίνεται μὲ τὰ στοιχεῖα 1,2,3,4,5,6,7,1 καὶ μὲ ὅρια:

Ἀνατολικά, Δυτικά: Ἀγρός.
Βόρεια: Δάσος.
Νότια: Ἀγρός.

Ἡ ἀπόφαση αὐτὴ νὰ δημοσιευθεῖ στὴν Ἐφημερίδα τῆς Κυβερνήσεως.

Χαλκίδα, 3 Σεπτεμβρίου 1979

Ὁ Νομάρχης
ΘΕΟΦΡ. ΠΙΜΠΛΗΣ


ΓΕΝΙΚΗ ΔΙΕΥΘΥΝΣΙΣ ΔΑΣΩΝ
ΧΑΡΤΟΓΡΑΦΗΣΕΙΣ
1:20.000
Λεπουρα
83
161
Κουτσομυλα

'Αριθ. Ι.Γ. 13215 (2)

Περὶ ἀναγκαστικῆς ἀπαλ/σεως ἐκτάσεως 930 μ2 γιὰ τὴν κατασκευὴ διαφόρων ἔργων Νοτίας Ζώνης Πηνειοῦ 'Ηλείας.

Ο ΝΟΜΑΡΧΗΣ ΗΛΕΙΑΣ

"Εχοντας ὑπόψη :

I. Τὶς διατάξεις τοῦ Ν.Δ. 797/71« περὶ ἀναγκαστικῶν ἀπαλ/σεων», σὲ συνδυασμὸ μὲ τὶς διατάξεις τοῦ ἄρθρου 139/71 Β.Δ. «περὶ ἁρμοδιοτήτων τῶν Νομαρχῶν πρὸς κήρυξιν ἀναγκαστικῶν τινῶν ἀπαλλοτριώσεων».

II. Τὶς διατάξεις τοῦ ἄρθρου 33 τοῦ Ν.Δ. 3881/58 περὶ ἐγγείων βελτιώσεων».

III. Τὴν Α 22505/28.8.75 ἀπόφαση τῆς Νομαρχίας 'Ηλείας.

IV. Τὴν 2.158/30.8.79 ἀναφορὰ τῆς 1ης Δ.Ε.Κ.Ε. Πατρῶν, ἀποφασίζουμε :

Κηρύσσουμε ἀναγκαστικῶς ἀπαλλοτριωτέα ἀγροτικὴ ἔκταση 930 μ2 γιὰ λόγους δημόσιας ὠφέλειας, δηλαδὴ γιὰ τὴν κατασκευὴ διαφόρων ἔργων στὴν Νοτία Ζώνη Πηνειοῦ 'Ηλείας, ὅπως φαίνεται στὸ ἀπὸ 20.8.79 οἰκεῖο κτηματολογικὸ διάγραμμα μὲ κλίμακα 1 : 200 καὶ τὸν οἰκεῖο κτηματολογικὸ πίνακα ποὺ ἔχουν συνταχθεῖ ἀπὸ τὸν Μηχανικὸ Κων/νο Ράπτη, Νομ/κὸ μὲ 3ο β. ἔχουν θεωρηθεῖ κανονικὰ ἀπὸ τὸν Προϊστάμενο τῆς 1ης Δ.Ε.Κ.Ε. Πατρῶν.

'Η ἀπαλλοτρίωση γίνεται γιὰ τὸ Δημόσιο καὶ μὲ δαπάνες αὐτοῦ καὶ ἡ σχετικὴ δαπάνη θὰ ἀντιμετωπισθεῖ ἀπὸ τὶς πιστώσεις γιὰ ἔργα Δημοσίων ἐπενδύσεων ἁρμοδιότητας τοῦ 'Υπουργείου Δημ. "Εργων, ("Εργο 9723).

Στὴν ἀπαλλοτριωμένη ἔκταση προβάλλουν δικαιώματα κυριότητας οἱ :

1. Μαστρογιάννης Σπυρίδων τοῦ 'Αθανασίου.
2. Παπακωνσταντίνου Βικτωρία τοῦ 'Αθανασίου κ.λ.π.

'Η ἀπόφαση αὐτὴ νὰ δημοσιευθεῖ στὴν 'Εφημερίδα τῆς Κυβερνήσεως.

Πύργος, 18 Σεπτεμβρίου 1979

'Ο Νομάρχης
ΑΝΔΡ. ΝΙΚΟΛΑΟΥ

ΑΝΑΚΟΙΝΩΣΕΙΣ

'Αριθ. 65993/13307 (3)

Περὶ ἀνακοινώσεως παρακαταθέσεως ἀποζ/σεως ἐξ ἀναγκαστικῆς ἀπαλ/σεως στὴν Περιοχὴ 'Αγροκτήματος Παραβόλας Ν. Αἰτωλ/νίας ποσοῦ δρχ. 588.340.

Ο ΥΠΟΥΡΓΟΣ ΓΕΩΡΓΙΑΣ

1. "Εχοντας ὑπόψη τὰ ἄρθρα 7 καὶ 8 τοῦ Ν.Δ. 797/71 «περὶ ἀναγκαστικῶν ἀπαλ/σεων» γνωρίζουμε στοὺς πιὸ κάτω ἀναφερομένους.

α) Αὐτοὺς ποὺ ἔχουν ἢ ἀξιώνουν δικαιώματα κυριότητος ἐπὶ τῶν ἀκινήτων ποὺ ἀπαλλοτριώθηκαν ἀναγκαστικὰ γιὰ τὴ διαπλάτυνση τῶν παραλλήλων ὁδῶν τῶν διωρύγων Α2/α-1, Α2/Α-2, Α2/α-3, Α1/α-4, Α2/Β-2, Α2/Β-3, Α2/Β-4, Α2/Β-5, Τ16 στὸ ἀγρόκτημα Παραβόλας δυνάμει τῆς ἀριθ. 4613/29.5.1978 ἀποφάσεως Ν. Αἰτωλ/νίας (ΦΕΚ 292/1978 τ. Δ').

β) Στοὺς δανειστὲς ποὺ ἔχουν ἐγγράψει ὑποθήκη ἢ ἔχουν κάνει ἐνέργειες κατασχέσεως ἐπὶ τῶν ἀνωτέρω ἀκινήτων ἢ στοὺς τρίτους ἐν γένει διεκδικητὲς ὅτι ἡ προσωρινὴ ἀποζημίωση, ποὺ καθορίστηκε μὲ τὴν ἀριθ. 552/1979 ἀπόφαση τοῦ Μονομελοῦς Πρωτοδικείου 'Αγρινίου γιὰ ὅλα τὰ ἀκίνητα μὲ τὰ ἐπικείμενα σ' αὐτὰ ὅπως εἰκονίζονται στὸ κτηματολογικὸ διάγραμμα καὶ τὸν σχετικὸ κτηματολογικὸ πίνακα, κατατέθηκε στὸ Ταμεῖο Παρ/κῶν καὶ Δανείων καὶ ἐκδόθηκε γιὰ τὸ σκοπὸ αὐτὸ τὸ 27642/12.9.1979 γραμμάτιο συστάσεως Παρ/κης τοῦ γραφείου Παρ/κῶν 'Αγρινίου γιὰ συνολικὸ ποσὸ δραχμῶν πεντακοσίων ὀγδόντα ὀκτὼ χιλιάδων τριακοσίων σαράντα (588.340).

2. 'Η ἀποζ/ση αὐτὴ θὰ ἀποδοθεῖ στοὺς κατὰ νόμο δικαιούχους.

'Η ἀνακοίνωση αὐτὴ νὰ δημοσιευθεῖ στὴν 'Εφημερίδα τῆς Κυβερνήσεως.

'Αθῆναι, 18 Σεπτεμβρίου 1979

Μὲ ἐντολὴ 'Υπουργοῦ
'Ο Διευθυντὴς
Κ. ΚΑΤΡΙΚΟΣ

'Αριθ. 1993 (4)

Περὶ ἀνακοινώσεως παρακαταθέσεως ἀποζημιώσεως ἀπὸ ἀναγκαστικὴ ἀπαλλοτρίωση γιὰ τὴ μεταφορὰ τοῦ οἰκισμοῦ 'Αρδακτίων 'Ηρακλείου ποὺ ἀπειλεῖται ἀπὸ πτώση βροχῶν στὴ θέση ΠΛΑΚΑ τῆς Κοινότητας 'Αγ. Θωμᾶ.

Ο ΝΟΜΑΡΧΗΣ ΗΡΑΚΛΕΙΟΥ

1. Σύμφωνα μὲ τὶς διατάξεις τῶν ἄρθρων 7 καὶ 8 τοῦ Ν.Δ. 797/71 «περὶ ἀναγκαστικῶν ἀπαλλοτριώσεων», πληροφοροῦμε ὅλους ὅσους :

α) "Εχουν δικαιώματα κυριότητας ἢ ἄλλα ἐμπράγματα δικαιώματα στὰ ἀκίνητα ποὺ ἀπαλλοτριώθηκαν μὲ τὴν V2717/7714/22.2.78 κοινὴ ἀπόφαση τῶν 'Υπουργῶν Οἰκονομικῶν καὶ Κοινωνικῶν 'Υπηρεσιῶν ποὺ δημοσιεύθηκε στὸ 106/14.3.78 Φ.Ε.Κ. τεῦχος Δ'. γιὰ τὴ μεταφορὰ τοῦ οἰκισμοῦ 'Αρδακτίων 'Ηρακλείου ποὺ ἀπειλεῖται ἀπὸ πτώση βροχῶν στὴ θέση ΠΛΑΚΑ τῆς Κοινότητας 'Αγ. Θωμᾶ, καὶ

β) "Εχουν ἐγγράψει ὑποθήκη ἢ ἔχουν ἐπιβάλει κατάσχεση ἢ μὲ ὁποιοδήποτε τρόπο διεκδικοῦν ἀκίνητα, ὅτι ἡ ἀποζημίωσε ποὺ καθόρισε τὸ Μονομελὲς Πρωτοδικεῖο 'Ηρακλείου μὲ τὴν 562/1978 ἀπόφασή του γιὰ ὅλα τὰ ἀκίνητα καὶ τὰ ὑπερκείμενα αὐτῶν ποὺ φαίνονται στὸν κτηματολογικὸ πίνακα καὶ στὸ κτηματολογικὸ διάγραμμα, ποὺ σύνταξε ἡ Μηχανικὸς Δ.Ε. Εὐαγγελία Ρουσάκη καὶ θεώρησε ὁ Δ/ντὴς Τ.Υ.Ν.'Ηρακλείου Γ. Βέρροιος, ἔχει κατατεθεῖ στὸ Ταμεῖο Παρακαταθηκῶν καὶ Δανείων, καὶ ἔχει ἐκδοθεῖ τὸ 29727 Γραμμάτιο συστάσεως παρακαταθήκης τοῦ Α. Δημ. Ταμείου 'Ηρακλείου, γιὰ ποσὸ ὀκτὼ ἑκατομμυρίων ἑπτακοσίων ἑξῆντα ἐννέα χιλιάδων τετρακοσίων δύο (8.769.402) δρχ.

2. 'Η ἀποζημίωση αὐτὴ εἶναι ἀποδοτέα στοὺς δικαιούχους ποὺ ἔχουν ἀναγνωρισθεῖ μὲ τὴ 297/1979 ἀπόφαση τοῦ Μονομελοῦς Πρωτοδικείου 'Ηρακλείου.

'Η ἀνακοίνωση αὐτὴ νὰ δημοσιευθεῖ στὴν 'Εφημερίδα τῆς Κυβερνήσεως.

'Ηράκλειο, 11 Σεπτεμβρίου 1979

'Ο Νομάρχης
ΣΠ. ΤΣΙΡΚΑΣ

'Αριθ. 1834 (5)

Περὶ συμπληρωματικῆς καταθέσεως ἀποζημιώσεως γιὰ τὴν ἀπαλλοτρίωση ἀκινήτων πρὸς κατασκευὴ τῆς 'Επαρχιακῆς ὁδοῦ Θίσβης–Προδρόμου–Παραλία Σαράντη.

Ο ΠΡΟΕΔΡΟΣ ΤΟΥ ΝΟΜΑΡΧΙΑΚΟΥ ΤΑΜΕΙΟΥ ΒΟΙΩΤΙΑΣ

"Εχοντας ὑπόψη :

1. Τὶς διατάξεις τοῦ ἀριθμ. 797/30.12.70 Ν.Δ/τος «περὶ ἀναγκαστικῶν ἀπαλλοτριώσεων».

2. Τὶς διατάξεις τοῦ ἄρθρ. 139/6.3.71 Β.Δ/τος «περὶ ἁρμοδιότητος τῶν Νομαρχῶν, πρὸς κήρυξιν ἀναγκαστικῶν ἀπαλλοτριώσεων».

3. Τὶς διατάξεις τοῦ ἄρθρ. 23 ἀπὸ 25.11.1929 Δ/τος «περὶ κωδικοποιήσεως τῶν περὶ κατασκευῆς καὶ συντηρήσεως κειμένων διατάξεων», γνωστοποιοῦμε:

α) Σ' αὐτοὺς ποὺ ἔχουν ἀποκτήσει ἢ ἀξιώνουν δικαίωμα κυριότητας, στὰ δυνάμει τῶν 55479/4.7.75 καὶ 65863/20.9.1973 ἀποφάσεων τοῦ Νομάρχη Βοιωτίας (ΦΕΚ 172/75 καὶ 272/73 τ. Δ') ἀπαλλοτριωθέντα ἀκίνητα γιὰ τὴν κατασκευὴ τῆς 'Επαρχιακῆς ὁδοῦ Θίσβης–Προδρόμου–Παραλία Σαράντη.

β) Σ' αὐτοὺς ποὺ ἔχουν τυχὸν ἐγγράψει ὑποθήκη ἢ ἔχουν ἐπιβάλει κατάσχεση ἢ μὲ ὁποιοδήποτε τρόπο διεκδικοῦν τὰ ἀκίνητα αὐτά, ὅτι γιὰ τὴν ἀξία αὐτῶν ποὺ καθορίστηκε μὲ τὶς 994/1975 καὶ 5238/78 ἀποφάσεις τοῦ 'Εφετείου 'Αθηνῶν καὶ 11/1977, 276/1976 καὶ 225/77 ἀποφάσεις τοῦ Πρωτοδικείου Θηβῶν, κατατέθηκε στὸ Ταμεῖο Παρ/κῶν καὶ Δανείων Λεβαδείας ποσὸ δραχμῶν (5.500.000) καὶ ἐκδόθηκε τὸ 13435/20.8.1979 Γραμμάτιο Συστάσεως Παρακαταθήκης.

'Η παρακατάθεση αὐτὴ εἶναι συμπληρωματικὴ καὶ ἀφορᾶ (301) δικαιούχους ἀποζημιώσεως.

'Η ἀπόφαση αὐτὴ νὰ δημοσιευθεῖ στὴν 'Εφημερίδα τῆς Κυβερνήσεως.

Λεβάδεια, 14 Σεπτεμβρίου 1979

'Ο Πρόεδρος
ΑΛΕΞ. ΚΑΖΟΓΛΗΣ

'Αριθ. 1835 (6)

Περὶ συμπληρωματικῆς καταθέσεως ἀποζημιώσεως γιὰ τὴν ἀπαλλοτρίωση ἀκινήτων πρὸς κατασκευὴ τῆς ἀριθμ. 7 καὶ 8 'Επαρχιακῆς ὁδοῦ Σ. Σ. Δαυλείας - Δαύλεια - Βερβᾶ.

Ο ΠΡΟΕΔΡΟΣ ΤΟΥ ΝΟΜΑΡΧΙΑΚΟΥ ΤΑΜΕΙΟΥ ΒΟΙΩΤΙΑΣ

"Εχοντας ὑπόψη:

1. Τὶς διατάξεις τοῦ ἀριθ. 797/1971 Ν. Δ/τος «περὶ ἀναγκαστικῶν ἀπαλλοτριώσεων,» σὲ συνδυασμὸ μὲ τὶς διατάξεις τοῦ 139/1971 Β. Δ/τος «περὶ ἁρμοδιότητος τῶν Νομαρχῶν πρὸς κήρυξιν ἀναγκαστικῶν τινῶν ἀπαλλοτριώσεων».

2. Τὶς διατάξεις τοῦ ἀριθ. 23 τοῦ ἀπὸ 25.11.1929 Δ/τος «περὶ κωδικοποιήσεως τῶν περὶ κατασκευῆς καὶ συντηρήσεως ὁδῶν κειμένων διατάξεων», γνωστοποιοῦμε:

α) Σ' αὐτοὺς ποὺ ἔχουν ἀποκτήσει ἢ ποὺ ἀξιώνουν δικαίωμα κυριότητας στὰ δυνάμει τῆς Δ. 4712/6684/4.10.1974 κοινῆς ἀποφάσεως τῶν 'Υπουργῶν Οἰκονομικῶν καὶ Δημ. "Εργων (ΦΕΚ 244/8.10.1974 τ. Δ'.) γιὰ τὴν κατασκευὴ τῆς ἀριθμ. 7 καὶ 8 ἐπαρχιακῆς ὁδοῦ ἀπὸ Σ. Σ. Δαυλείας - Δαύλεια - Βερβᾶ ἀπαλλοτριωθέντα ἀκίνητα, καὶ

β) Σ' αὐτοὺς ποὺ ἔχουν τυχὸν ἐγγράψει ὑποθήκη ἢ ἔχουν ἐπιβάλει κατάσχεση ἢ μὲ ὁποιοδήποτε τρόπο διεκδικοῦν τὰ ἀκίνητα αὐτά, ὅτι ἡ ἀξία αὐτῶν ποὺ καθορίστηκε μὲ τὴ 215/76 ἀπόφαση τοῦ Πρωτοδικείου Λεβαδείας, κατατέθηκε στὸ Ταμεῖο Παρ/κῶν καὶ Δανείων Λεβαδείας καὶ ἐκδόθηκε τὸ 14245/8.8.79 γραμμάτιο Συστάσεως Παρακαταθήκης δραχμῶν (54.000) πενήντα τεσσάρων χιλιάδων.

'Η παρακατάθεση αὐτὴ εἶναι συμπληρωματικὴ καὶ ἀφορᾶ τὸ ἀντίστοιχο ἀποζημιώσεως ἀριθμ. Κ. Π. 442 Χρῆστο Σταθᾶ τοῦ Νικολάου.

'Η ἀπόφαση αὐτὴ νὰ δημοσιευθεῖ στὸν 'Εφημερίδα τῆς Κυβερνήσεως.

Λεβάδεια, 14 Σεπτεμβρίου 1979

'Ο Πρόεδρος
ΑΛΕΞ. ΚΑΖΟΓΛΗΣ

ΠΟΛΕΟΔΟΜΙΑ

ΔΙΑΤΑΓΜΑΤΑ

(7)

Περὶ τροποποιήσεως τοῦ ρυμοτομικοῦ σχεδίου Κομοτηνῆς (Ροδόπης).

Ο ΠΡΟΕΔΡΟΣ ΤΗΣ ΕΛΛΗΝΙΚΗΣ ΔΗΜΟΚΡΑΤΙΑΣ

"Εχοντες ὑπ' ὄψει:

1. Τὰς διατάξεις τοῦ ἀπὸ 17 'Ιουλίου 1923 Ν. Δ/τος «περὶ σχεδίων πόλεων κ.λπ.», ὡς μεταγενεστέρως ἐτροποποιήθησαν καὶ συνεπληρώθησαν καὶ εἰδικώτερον τῶν ἄρθρων 3 καὶ 70 αὐτοῦ.

2. Τὴν ὑπ' ἀριθ. ΕΔ2α/04/20/Φ.Θ.2.1.1./1979 κοινὴν ἀπόφασιν τοῦ Πρωθυπουργοῦ καὶ τοῦ 'Υπουργοῦ Δημοσίων "Εργων «περὶ ἀντικαταστάσεως τῆς ὑπ' ἀριθ. ΕΔ2α/04/59/Φ.Θ.2.1.1./1978 ἀποφάσεως «περὶ μεταβιβάσεως ἁρμοδιοτήτων τοῦ 'Υπουργοῦ Δημοσίων "Εργων εἰς τὸν 'Υφυπουργὸν τοῦ αὐτοῦ 'Υπουργείου» (ΦΕΚ 106/Β).

3. Τὴν ὑπ' ἀριθ. 145/1978 πρᾶξιν τοῦ Δημοτικοῦ Συμβουλίου Κομοτηναίων.

4. Τὴν ὑπ' ἀριθ. 696/1979 γνωμοδότησιν τοῦ Συμβουλίου Δημοσίων "Εργων (Τμῆμα Οἰκισμοῦ), προτάσει τοῦ 'Υφυπουργοῦ Δημοσίων "Εργων, ἀπεφασίσαμεν:

"Αρθρον μόνον

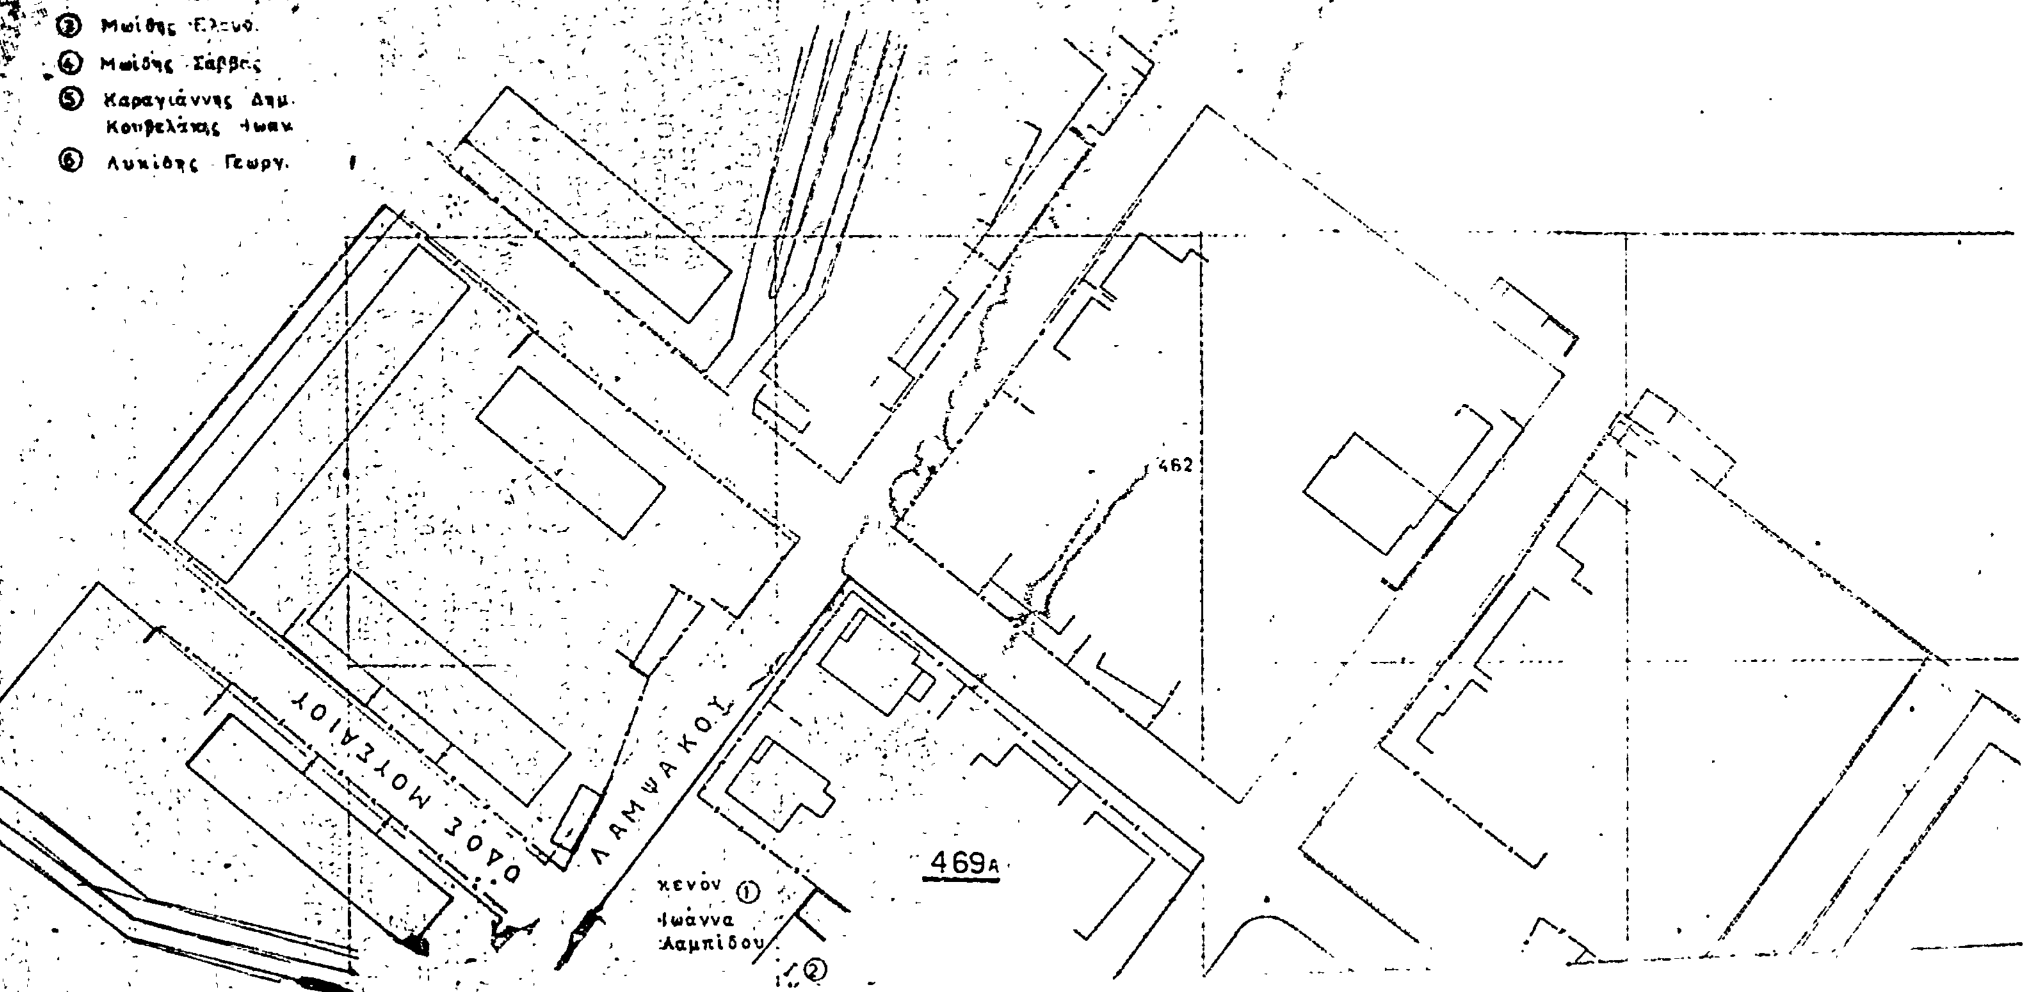
'Εγκρίνεται ἡ τροποποίησις τοῦ ρυμοτομικοῦ Σχεδίου Κομοτηνῆς (Ροδόπης) κατὰ τὸ ὑπ' ἀριθ. 469 οἰκοδομικὸν τετράγωνον δι' ἐγκρίσεως τῆς ἐντὸς αὐτοῦ ὑφισταμένης ἰδιωτικῆς ὁδοῦ ὡς πεζοδρόμου, ὡς ἐμφαίνεται εἰς τὸ ὑπὸ τοῦ Γενικοῦ Διευθυντοῦ Οἰκισμοῦ θεωρημένον διὰ τῆς ὑπ' ἀριθ. Γ. 24958/1979 πράξεως αὐτοῦ σχετικὸν πρωτότυπον διάγραμμα ὑπὸ κλίμακα 1 : 500, τοῦ ὁποίου συνοπτικὸν ἀντίτυπον δημοσιεύεται μετὰ τοῦ παρόντος.

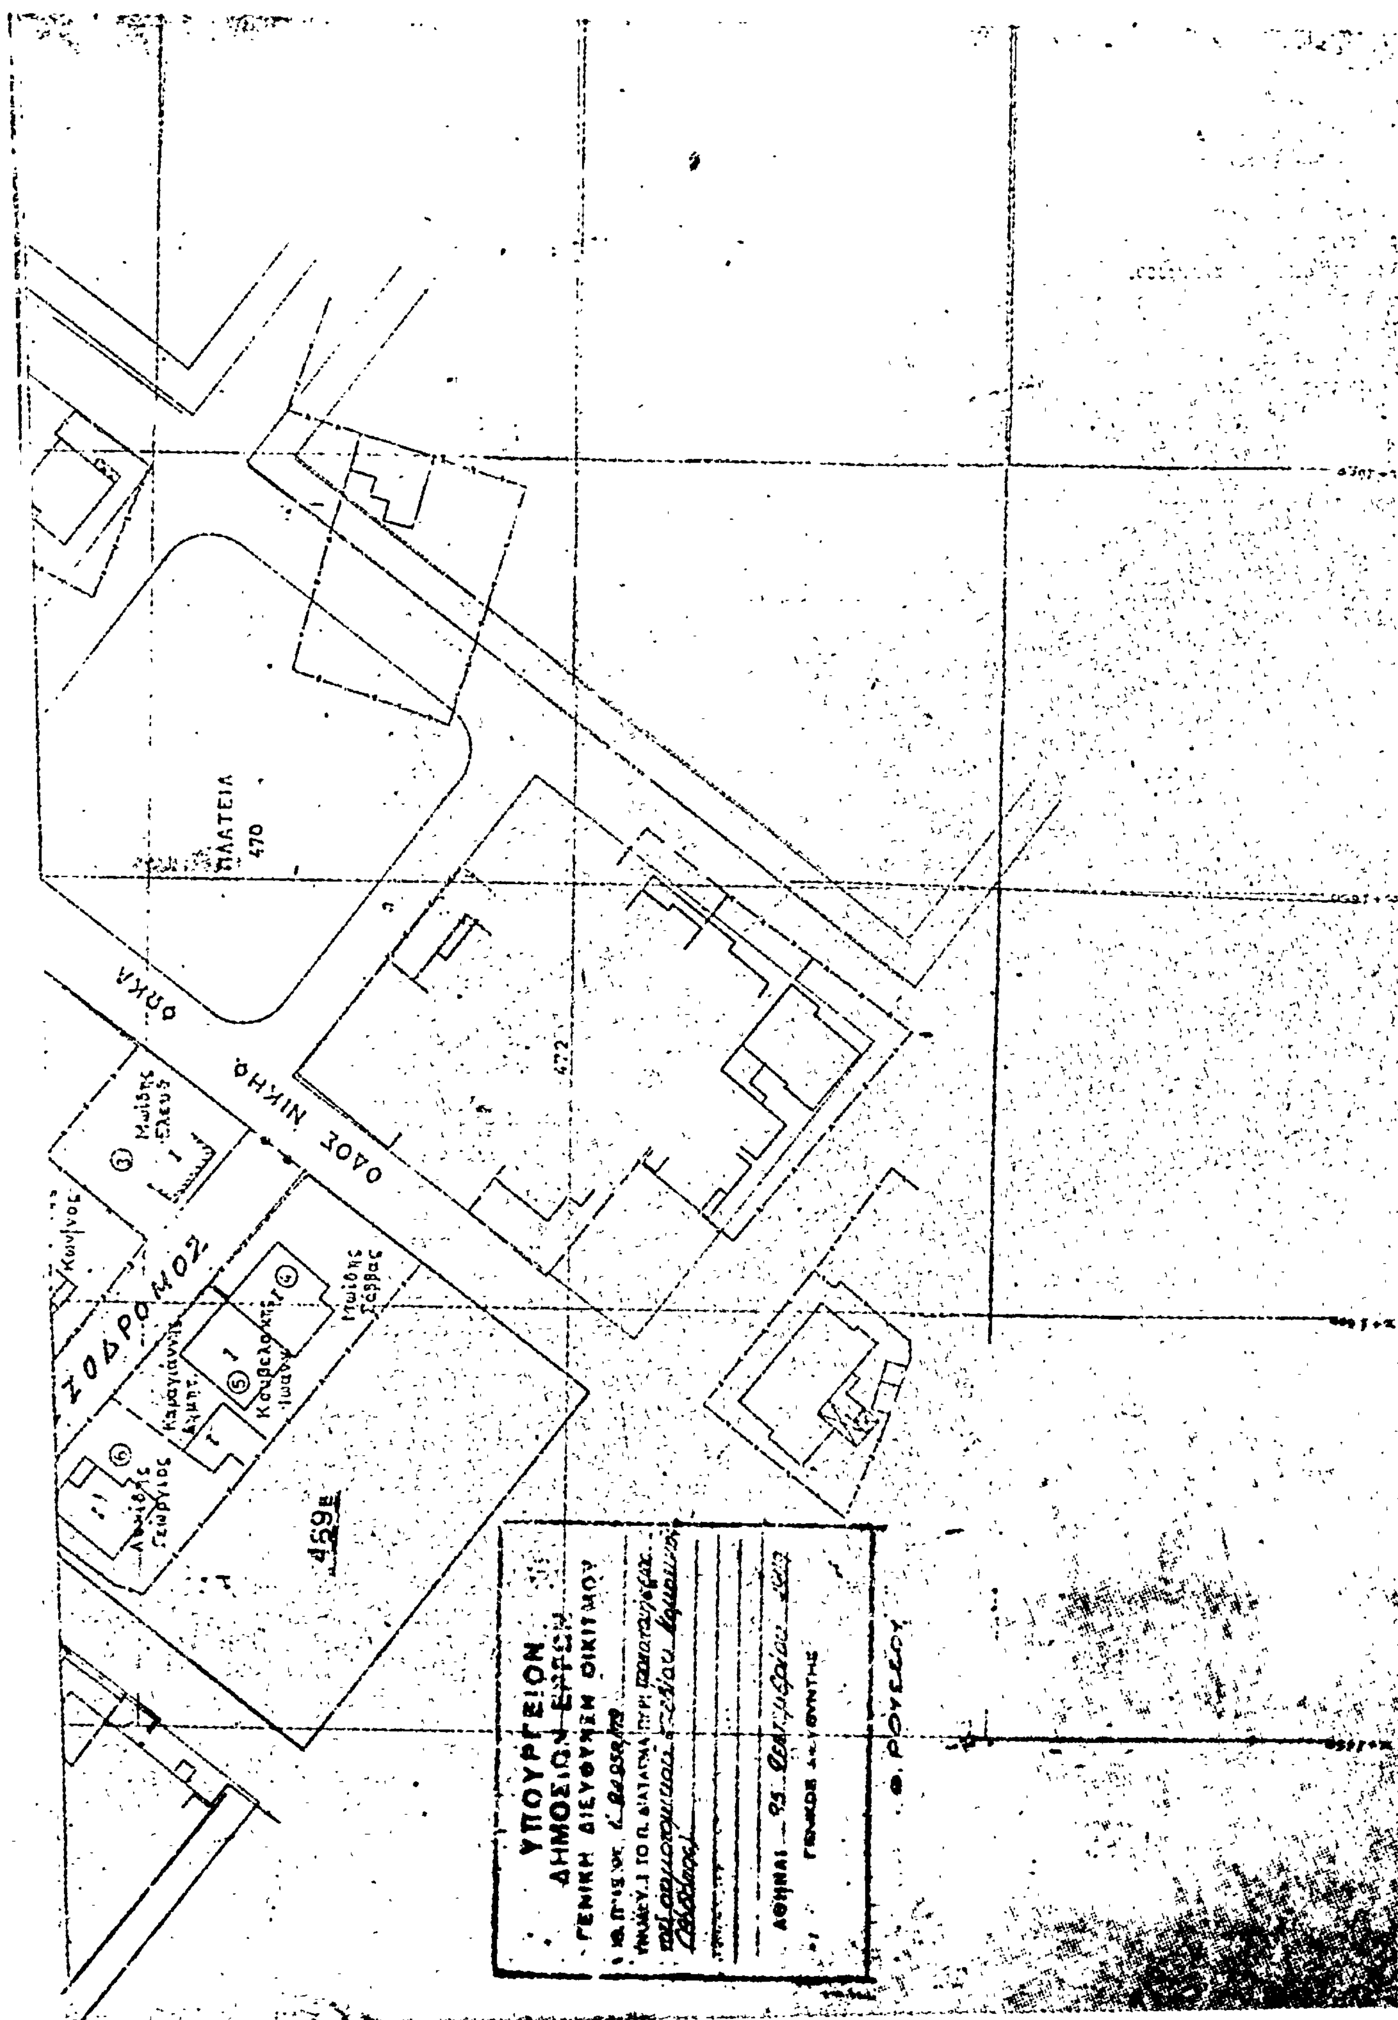
Εἰς τὸν 'Υφυπουργὸν Δημοσίων "Εργων ἀναθέτομεν τὴν δημοσίευσιν καὶ ἐκτέλεσιν τοῦ παρόντος Διατάγματος.

'Εν 'Αθήναις τῇ 1 'Οκτωβρίου 1979

Ο ΠΡΟΕΔΡΟΣ ΤΗΣ ΔΗΜΟΚΡΑΤΙΑΣ
ΚΩΝΣΤΑΝΤΙΝΟΣ Δ. ΤΣΑΤΣΟΣ

Ο ΥΦΥΠΟΥΡΓΟΣ ΔΗΜΟΣΙΩΝ ΕΡΓΩΝ
ΣΤΕΦΑΝΟΣ ΜΑΝΟΣ


ΤΡΟΠΟΠΟΙΗΣΗ ΣΧΕΔΙΟΥ ΠΟΛΕΩΣ ΚΟΜΟΤΗΝΗΣ
ΕΙΣ ΤΟ 469 ΟΙΚ. ΤΕΤΡ.
ΚΛΙΜΑΞ 1:500
ΥΠΟΜΝΗΜΑ
① Ιωάννα Λαμπίδου
② Καλατζής Κων/νος
③ Μωϊσής Ελευθ.
④ Μωϊσής Σάββας
⑤ Καραγιάννης Δημ. Κουβελάκης Ιωαν.
⑥ Λυκίδης Γεωργ.
462
469Α
ΛΑΜΨΑΚΟΥ
ΟΔΟΣ ΜΟΥΣΑΙΟΥ
κενόν ①
Ιωάννα Λαμπίδου
②


ΠΛΑΤΕΙΑ
470
472
ΟΔΟΣ ΝΙΚΗΦ. ΦΩΚΑ
ΔΡΟΜΟΣ
429Ε
ΥΠΟΥΡΓΕΙΟΝ
ΔΗΜΟΣΙΩΝ ΕΡΓΩΝ
ΓΕΝΙΚΗ ΔΙΕΥΘΥΝΣΙΣ ΟΙΚΙΣΜΟΥ
ΑΘΗΝΑΙ
ΓΕΝΙΚΟΣ ΔΙΕΥΘΥΝΤΗΣ
Φ. ΡΟΥΣΣΟΥ

ΑΝΑΚΟΙΝΩΣΕΙΣ

(8)

Περὶ εἰδοποιήσεως τῆς γενομένης παρακαταθέσεως ἀποζημιώσεως λόγῳ προσκυρώσεως τμήματος οἰκοπέδου ἐν Χαϊδαρίῳ—Ἀττικῆς.

Περίληψις τῆς ὑπ' ἀριθ. 1444 τῆς 20ῆς Ὀκτωβρίου 1979 πράξεως τῆς Συμβολαιογράφου Πειραιῶς Ἄννης θυγατρὸς Ἀριστοτέλους Κανακίδου.

Ἀντικείμενον πράξεως: Κατάθεσις γραμματίου συστάσεως παρακαταθήκης.

Καταθέται: 1) Κλεάνθης Κ. Τσιάγκας, 2) Γεώργιος Η. Καψιώτης, 3) Δημήτριος Η. Καψιώτης, καὶ 4) Ἰωάννης Η. Καψιώτης, ὡς ἀγορασταὶ παρὰ τοῦ Δημ. Γ. Χαραμῆ.

Ὑπὲρ ὧν ἡ κατάθεσις: Οἱ ἀναγνωρισθησόμενοι ὡς δικαιοῦχοι διὰ δικαστικῆς ἀποφάσεως.

Ποσὸν καταθέσεως: Δρχ. 153.220.

Αἰτία καταθέσεως: Ἀποζημίωσις λόγῳ ρυμοτομίας καὶ προσκυρώσεως οἰκοπεδικῆς ἐκτάσεως μ² 32.60 κειμένης εἰς Χαϊδάριον — Ἀττικῆς (ὁδὸς 25ης Μαρτίου), οἰκοδομικὸν τετράγωνον 169.

Ἐν Πειραιεῖ τῇ 22 Ὀκτωβρίου 1979

Ὁ Πληρεξούσιος Δικηγόρος
ΙΩΑΝΝΗΣ Χ. ΚΑΡΚΟΥΛΙΑΣ

(Ἀριθ. τριπλ. Γ' Δημ. Ταμ. Ἀθ. 68903/79, τῆς 25.10.79)

ΑΠΟ ΤΟ ΕΘΝΙΚΟ ΤΥΠΟΓΡΑΦΕΙΟ